


CARRER DE LA MERCÈ

PASSEIG DE COLOM

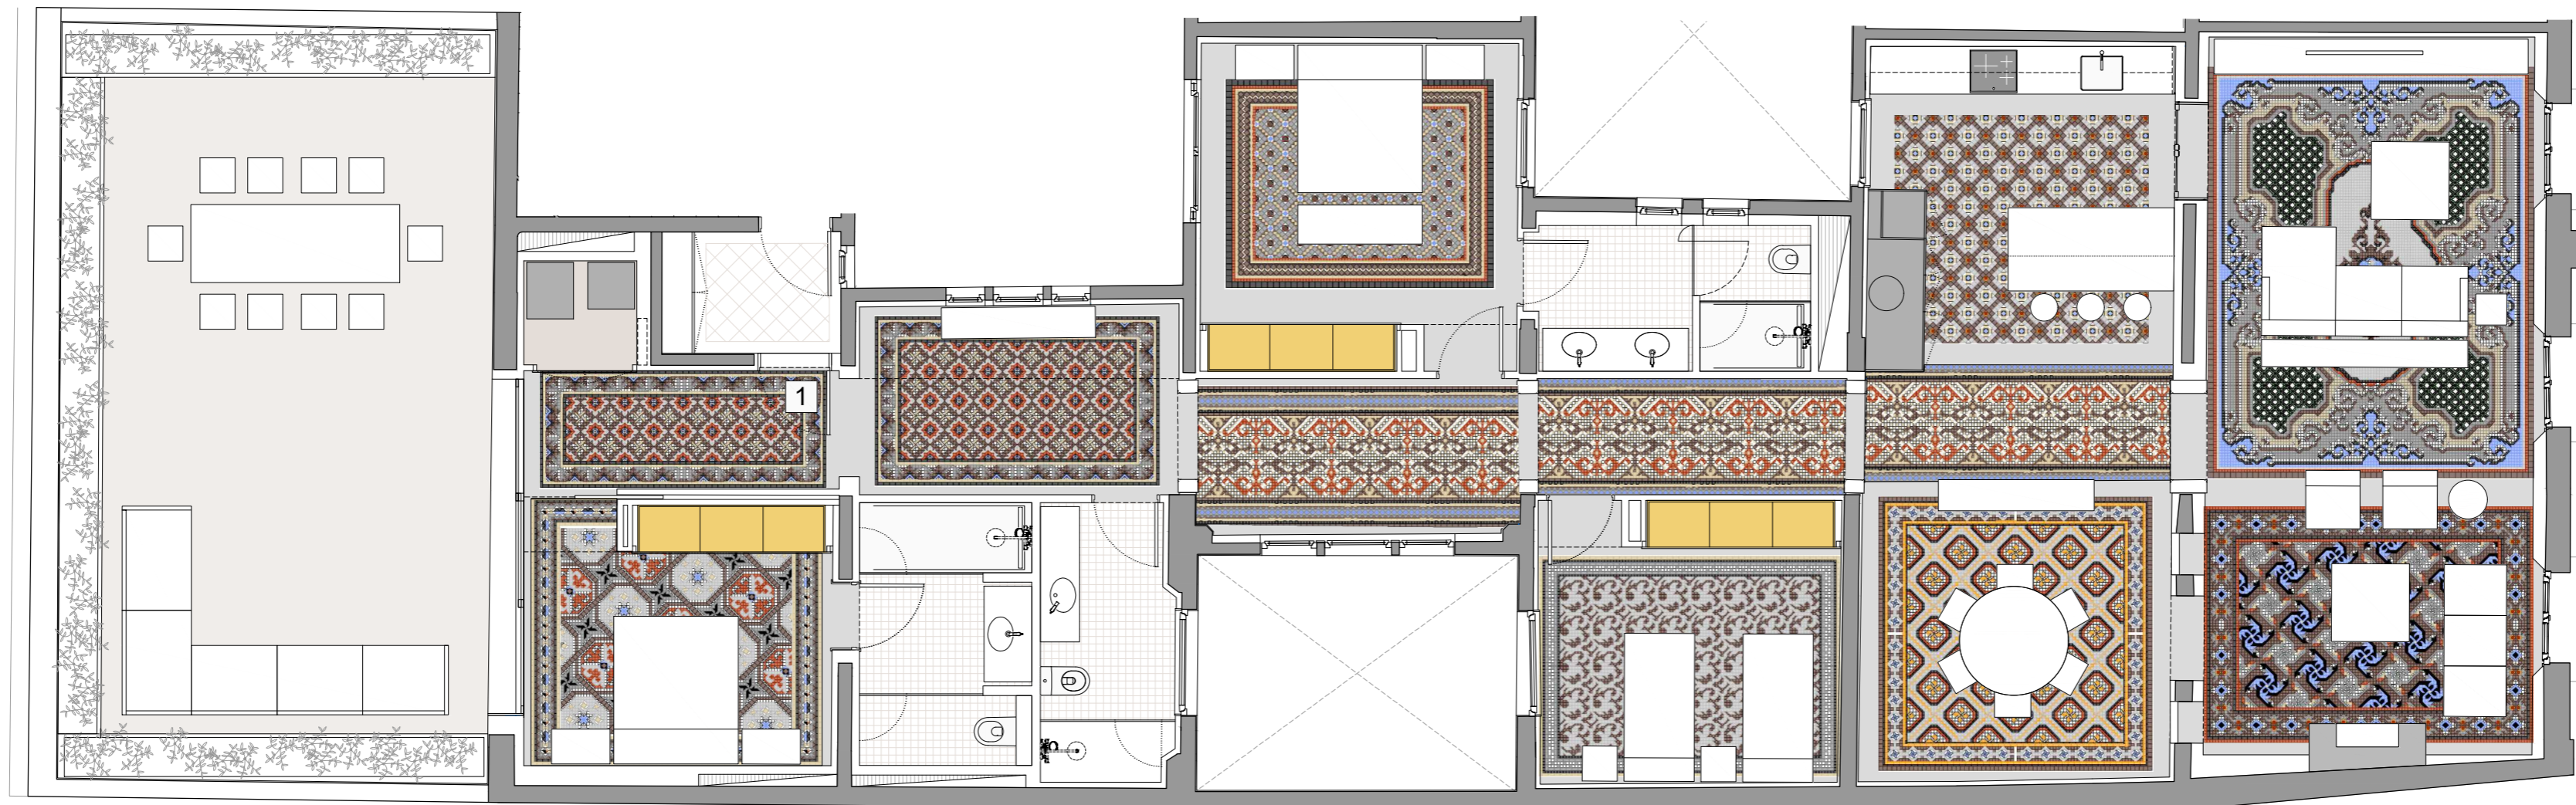

CASA CONDEMINAS


PASSEIG DE COLOM 11

PLANTA CUARTA  
PUERTA PRIMERA

ESCALA 1/75 (DIN A2)  
ESCALA 1/150 (DIN A4)



SUP. CONSTRUIDA INT. (con balcones).....213,43 m<sup>2</sup>  
SUP. TERRAZA.....58,06 m<sup>2</sup>

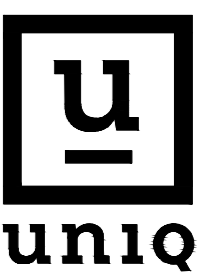

Passeig de Gràcia 77 1<sup>o</sup>  
08008 Barcelona  
+34 931 258 617

El presente plano tiene carácter informativo, careciendo este documento de carácter contractual alguno.  
Queda prohibida cualquier utilización y/o reproducción de cualquier imagen, texto o logotipo sin consentimiento expreso de la empresa.